


# 西側トイレ新築工事が始まっております。

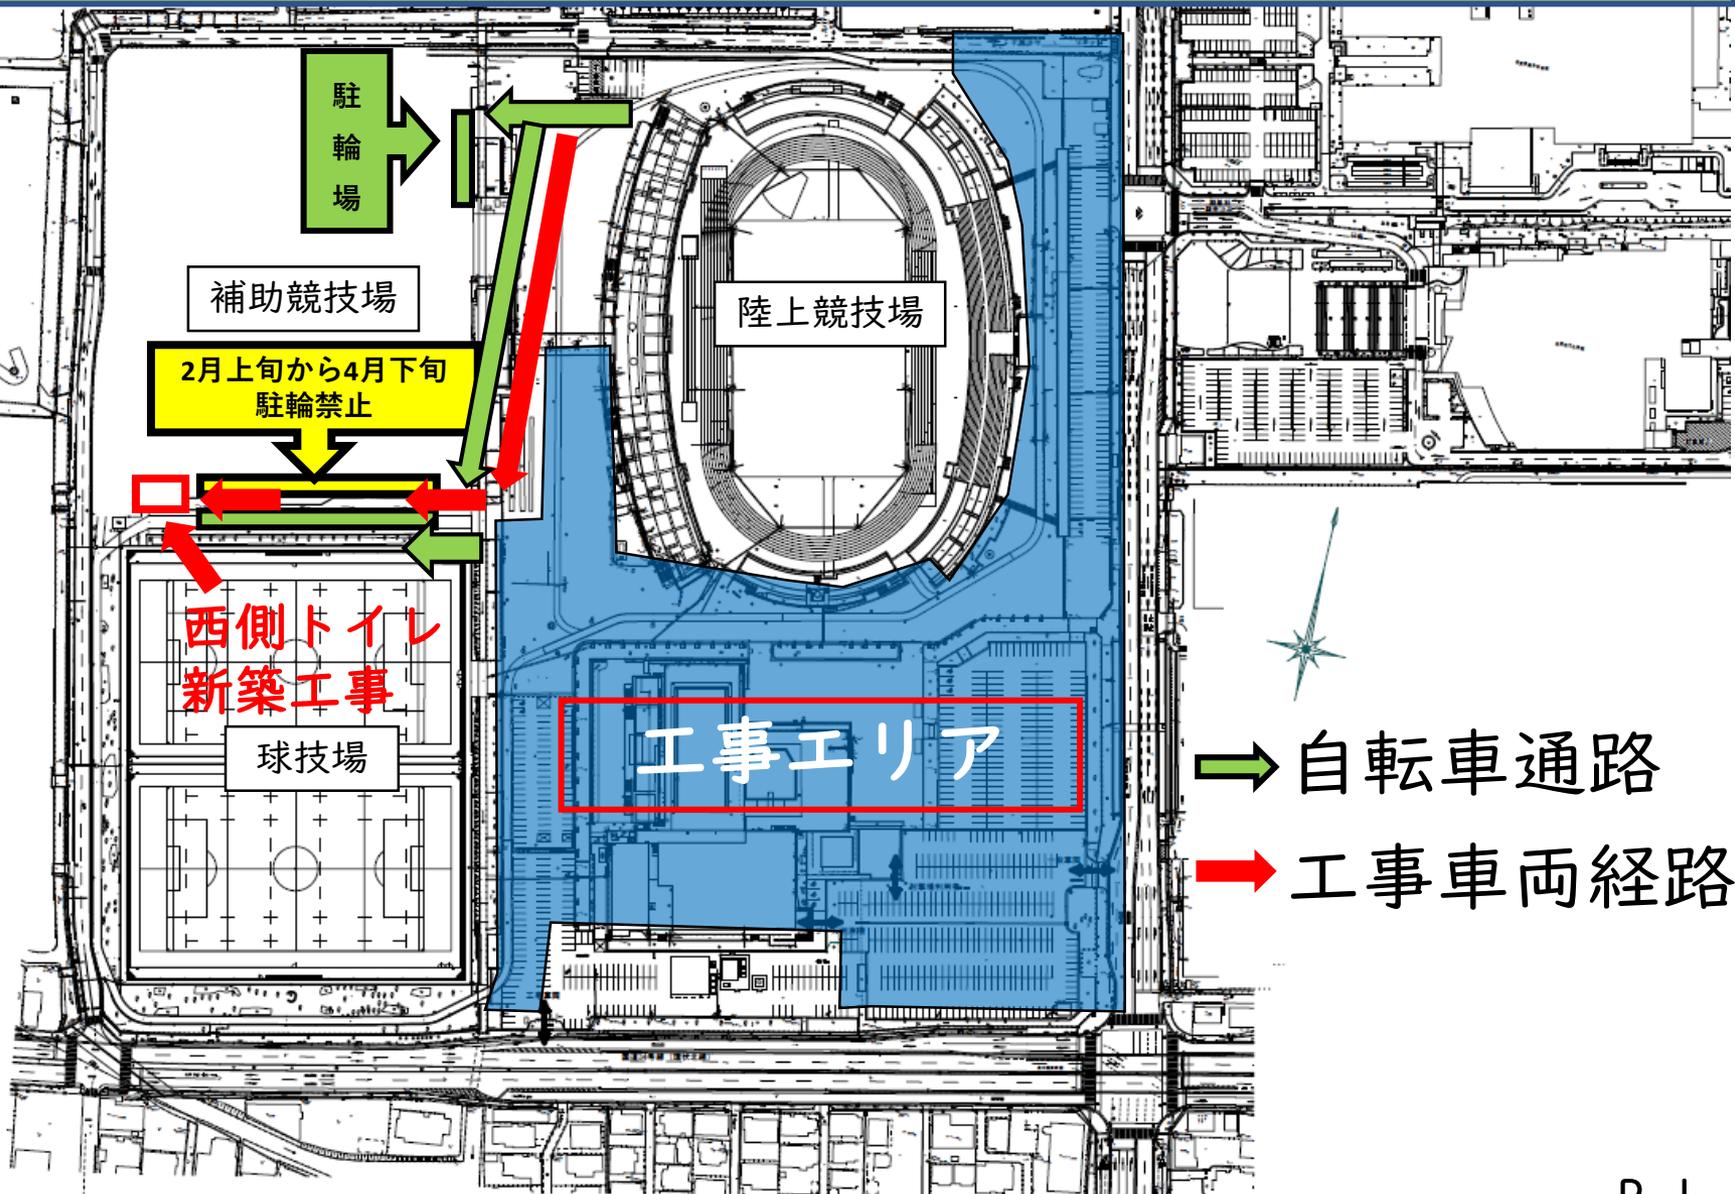

## ＜新築工事概要＞

・既存西側トイレの老朽化に伴い、トイレを新設します。

工事期間は**2月上旬から4月下旬**を予定しています。

・この工事期間は、別紙P.1のとおり黄色の箇所が駐輪禁止(補助競技場側の北半分のみ)となります。

つきましては、緑色の箇所に駐輪をお願いします。

※今後施設利用者の通行・利用に支障が出る工事範囲は当施設のHP、掲示板等に随時掲載させていただきます。

※安全を最優先して工事を実施しますので、何卒ご理解くださいますようお願いいたします。

### 【発注者】

SAGAサンライズパーク整備推進課

TEL:0952-25-7482

### 【施工者】

松尾一建工業 株式会社

TEL:080-1536-4818(現場代理人)